



ÚZEMNÍ PLÁN VÍTONICE

HLAVNÍ VÝKRES

Legenda

- řešené území
- zastavěné území k 1.7.2014
- zastavitelná plocha
- číslo návrhových ploch
- biokoridory ÚSES - stav
- biokoridory ÚSES - návrh
- biocentra ÚSES - stav
- biocentra ÚSES - návrh
- retenční prostory (plochy určené k rozlivu) - návrh


Plochy s rozdílným způsobem využití

- | STAV | NÁVRH | popis |
|------|-------|---|
| BI | BI | plochy individuálního bydlení |
| O | O | plochy občanského vybavení |
| OS | OS | plochy pro sport a tělovýchovu |
| OH | OH | plochy veřejných pohřebišť |
| RI | OX | plochy občanského vybavení specifických forem |
| SO | SO | plochy rodinné rekreace |
| P* | P* | plochy smíšené obytné |
| DS | DS | plochy veřejných prostranství |
| V | DS | plochy pro silniční dopravu |
| T* | T* | plochy výroby a skladování |
| WT | WT | plochy technické infrastruktury |
| Z* | WT | vodní plochy a toky |
| K | K | plochy sídelní zeleně |
| P | K | plochy krajinné zeleně |
| Z | P | plochy přírodní |
| L | Z | plochy zemědělské |
| L | L | plochy lesní |

číslo funkční	popis NÁVRHOVÉ PLOCHY	kód	výměra plochy
1	plocha individuálního bydlení	BI	1,45
2	plocha individuálního bydlení	BI	0,47
3	plocha individuálního bydlení	BI	0,46
4	plocha individuálního bydlení	BI	0,41
5	plocha individuálního bydlení	BI	1,46
6	plocha smíšená obytná	SO	0,59
7	plocha veřejných prostranství	P*	0,59
8	plocha veřejných prostranství	P*	0,13
9	plocha veřejných prostranství	P*	0,1
10	plocha technické infrastruktury	T*	0,52
11	plocha technické infrastruktury	T*	0,45
12	plocha technické infrastruktury	T*	0,63
13	plocha pro silniční dopravu	DS	0,68
14	plocha pro silniční dopravu	DS	1,53
15	vodní plochy a toky	WT	2,1
16	plocha občanského vybavení specifických forem	OX	0,12
17	plocha občanského vybavení specifických forem	OX	0,05
18	plocha přírodní	P	3,27
19	plocha přírodní	P	0,43
20	plocha přírodní	P	3,44
21	plocha přírodní	P	3,61
22	plocha přírodní	P	6,74
23	plocha lesní	L	7,6
24	plocha krajinné zeleně	K	2,78
25	plocha krajinné zeleně	K	0,18
26	plocha krajinné zeleně	K	2,61
27	plocha krajinné zeleně	K	1,28
28	plocha krajinné zeleně	K	0,52
29	plocha krajinné zeleně	K	0,66
30	plocha krajinné zeleně	K	0,44
31	plocha krajinné zeleně	K	1,98
32	plocha krajinné zeleně	K	0,52
33	plocha krajinné zeleně	K	6,91
34	plocha krajinné zeleně	K	0,87
35	plocha krajinné zeleně	K	2,39
36	plocha krajinné zeleně	K	0,51
37	plocha krajinné zeleně	K	0,29
38	plocha krajinné zeleně	K	2,74
39	plocha krajinné zeleně	K	2,04
40	plocha technické infrastruktury	T*	0,26



	výtisk č.:	otisk autorizačního razítka:

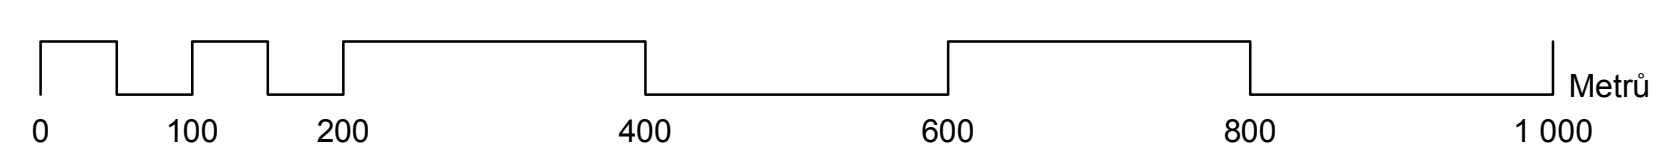

ZÁZNAM O ÚČINNOSTI	
Správní orgán, který územní plán vydal:	Zastupitelstvo obce Vítonice
Datum nabytí účinnosti:	
Jméno, příjmení, funkce a podpis oprávněné úřední osoby pořizovatele, otisk úředního razítka:	Ing. Iva Kasalová, referent odboru územního plánování a stavebního řádu

PŘÍLOHA č. 2



GENERÁLNÍ PROJEKTANT: Ing. Lubor Sawicki autorizovaný architekt ČKA 03654 Ochrada 1854, 755 01 Vsetín gsm +420 604 859 068 www.t-traum.cz		
POŘIZOVATEL: Městský úřad Bystřice pod Hostýnem, odbor územního plánování a stavebního řádu	Č. ZAKÁZKY: 04-14	DATUM: říjen 2015
ÚZEMNÍ PLÁN VÍTONICE HLAVNÍ VÝKRES	MEŘÍTKO 1:5 000	Č. VÝKRESU A/II.2