




ÚZEMNÍ PLÁN VÍTONICE

HLAVNÍ VÝKRES

Úplné znění po změně č. 1

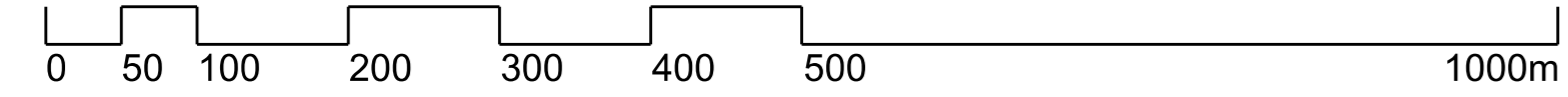

LEGENDA:

STAV	NÁVRH	PARCELNÍ KRESBA
		VNITŘNÍ KRESBA PARCEL
		OBLO PLOCHY S ROZDÍLNÝM ZPŮSOBEM VYUŽITÍ
		HRANICE RESEBĚHO ÚZEMÍ
		HRANICE ZASTAVĚNÉHO ÚZEMÍ K 01.03.2025
		HRANICE ZASTAVITELNÝCH PLOCH
		ROZDĚLENÍ MEZI PLOCHAMI SE SPROUZENÍ FUNKCÍ
		REZERVNÍ PROSTORY - PLOCHY URČENÉ K ROZVOJU POVOZINÉ
BI	BI	PLOCHY INDIVIDUÁLNÍHO BYDLENÍ
O	O	PLOCHY OBČANSKÉHO VYBAVENÍ
OS	OS	PLOCHY PRO TĚLOVÝCHOVU A SPORT
OH	OH	PLOCHY PRO VEŘEJNÁ POHŘEBÍŠTĚ A SOUVISEJÍCÍ SLUŽBY (SPECIÁLNÍCH ÚČELŮ)
RI	RI	PLOCHY RODINNÉ REKREACE
SO	SO	PLOCHY SMĚŠNÉ OBYTNÉ
P*	P*	PLOCHY VEŘEJNÝCH PROSTRANSTVÍ
D	D	PLOCHY DOPRAVNÍ INFRASTRUKTURY
DS	DS	PLOCHY PRO SILNIČNÍ DOPRAVU
V	V	PLOCHY VÝROBY A SKLADOVÁNÍ
TE	T*	PLOCHY TECHNICKÉ INFRASTRUKTURY
TO.1	TO.1	PLOCHY PRO NAKLADÁNÍ S COPADY
WT	WT	VODNÍ PLOCHY A TOKY
Z*	Z*	PLOCHY SÍDELNÍ ZELENE
K	K	PLOCHY KRAJINNÉ ZELENE
P	P	PLOCHY PŘÍRODNÍ
Z	Z	PLOCHY ZEMĚDĚLSKÉ
L	L	PLOCHY LESNÍ
		ÚZEMNÍ SYSTÉM
		BIOLOGICKÉ STABILITY
		BIOCENTRUM USES
		BIOKORIDOR USES

NÁVRHOVÉ PLOCHY			
KOD	Č.	POPIS	VÝMĚRA (ha)
BI	1	plochy individuálního bydlení	1,05
	2		0,47
	3		0,50
	106		1,09
SO	6	plochy smíšené obytné	0,58
OS	101	plochy pro tělovýchovu a sport	0,23
P*	7	plochy veřejných prostranství	0,03
	8		0,11
	9		0,10
T*	10	plochy technické infrastruktury	0,14
	11		0,45
	40		0,26
	112		0,23
	114		0,28
	115		0,46
	116		0,44
	117		0,37
	118		0,38
	119		0,51
	120		0,38
TO.1	104	plochy pro nakládání s odpady	0,29
D	13	plochy dopravní infrastruktury	0,73
	103		1,04
	107		0,04
	108		1,10
	109		0,70
	110		1,57
WT	15	vodní plochy a toky	1,72
OX	16	plochy občanské vybavenosti specifických forem	0,08
	17		0,04
P	18	plochy přírodní	3,02
	19		0,86
	20		2,96
	102		0,42
	24	plochy krajinné zeleně	2,84
	25		0,20
	26		2,86
	27		1,19
	28		0,48
	29		0,88
	30		0,31
	31		2,06
	32		0,45
	33		5,99
	34		0,83
	35		2,08
	105		0,04
	111		0,42
	121		0,12
	122		0,03
	123		0,07
	124		0,37
	125		0,09
	126		1,41
	127		0,77
	128		0,05
	129		1,88
	130		5,82
	131		0,41



ZÁZNAM O ÚČINNOSTI	
SPRÁVNÍ ORGÁN, KTERÝ POSLEDNÍ ZMĚNU ÚP VYDAL	Zastupitelstvo obce Vítonice
POŘÍZOVATEL	Místní úřad Bystřice pod Hostěm, Úřad územního plánování a stavebního řádu
OPRAVNĚNÁ ÚŘEDNÍ OSOBA (JMÉNO, PŘÍJMĚNÍ)	Ing. Iva Kasalová
FUNKCE	referentka na úseku územního plánování
PODPIS (oprávněná úřední osoba pořizovatele)	otisk úředního razítka pořizovatele:

vytisk č.:	
------------	--

GENERÁLNÍ PROJEKTANT: Ing. Lubor Sawickí a autorizovaný architekt ČKA 3654 Ohraza 1854, 755 01 Vsetín gsm + 420 604 859 068 lubor.sawicki@seznam.cz	Č. ZAKÁZKY: 10_20	DATUM: 01/2021
OBJEDNATEL: OBEC VÍTONICE	Č. VÝKRESU: 1:5 000	Č. VÝKRESU: A/II.2
ÚZEMNÍ PLÁN VÍTONICE HLAVNÍ VÝKRES - Úplné znění po změně č. 1		