




# ÚZEMNÍ PLÁN VÍTONICE

## KOORDINAČNÍ VÝKRES - VÝŘEZ ZASTAVĚNÉHO ÚZEMÍ

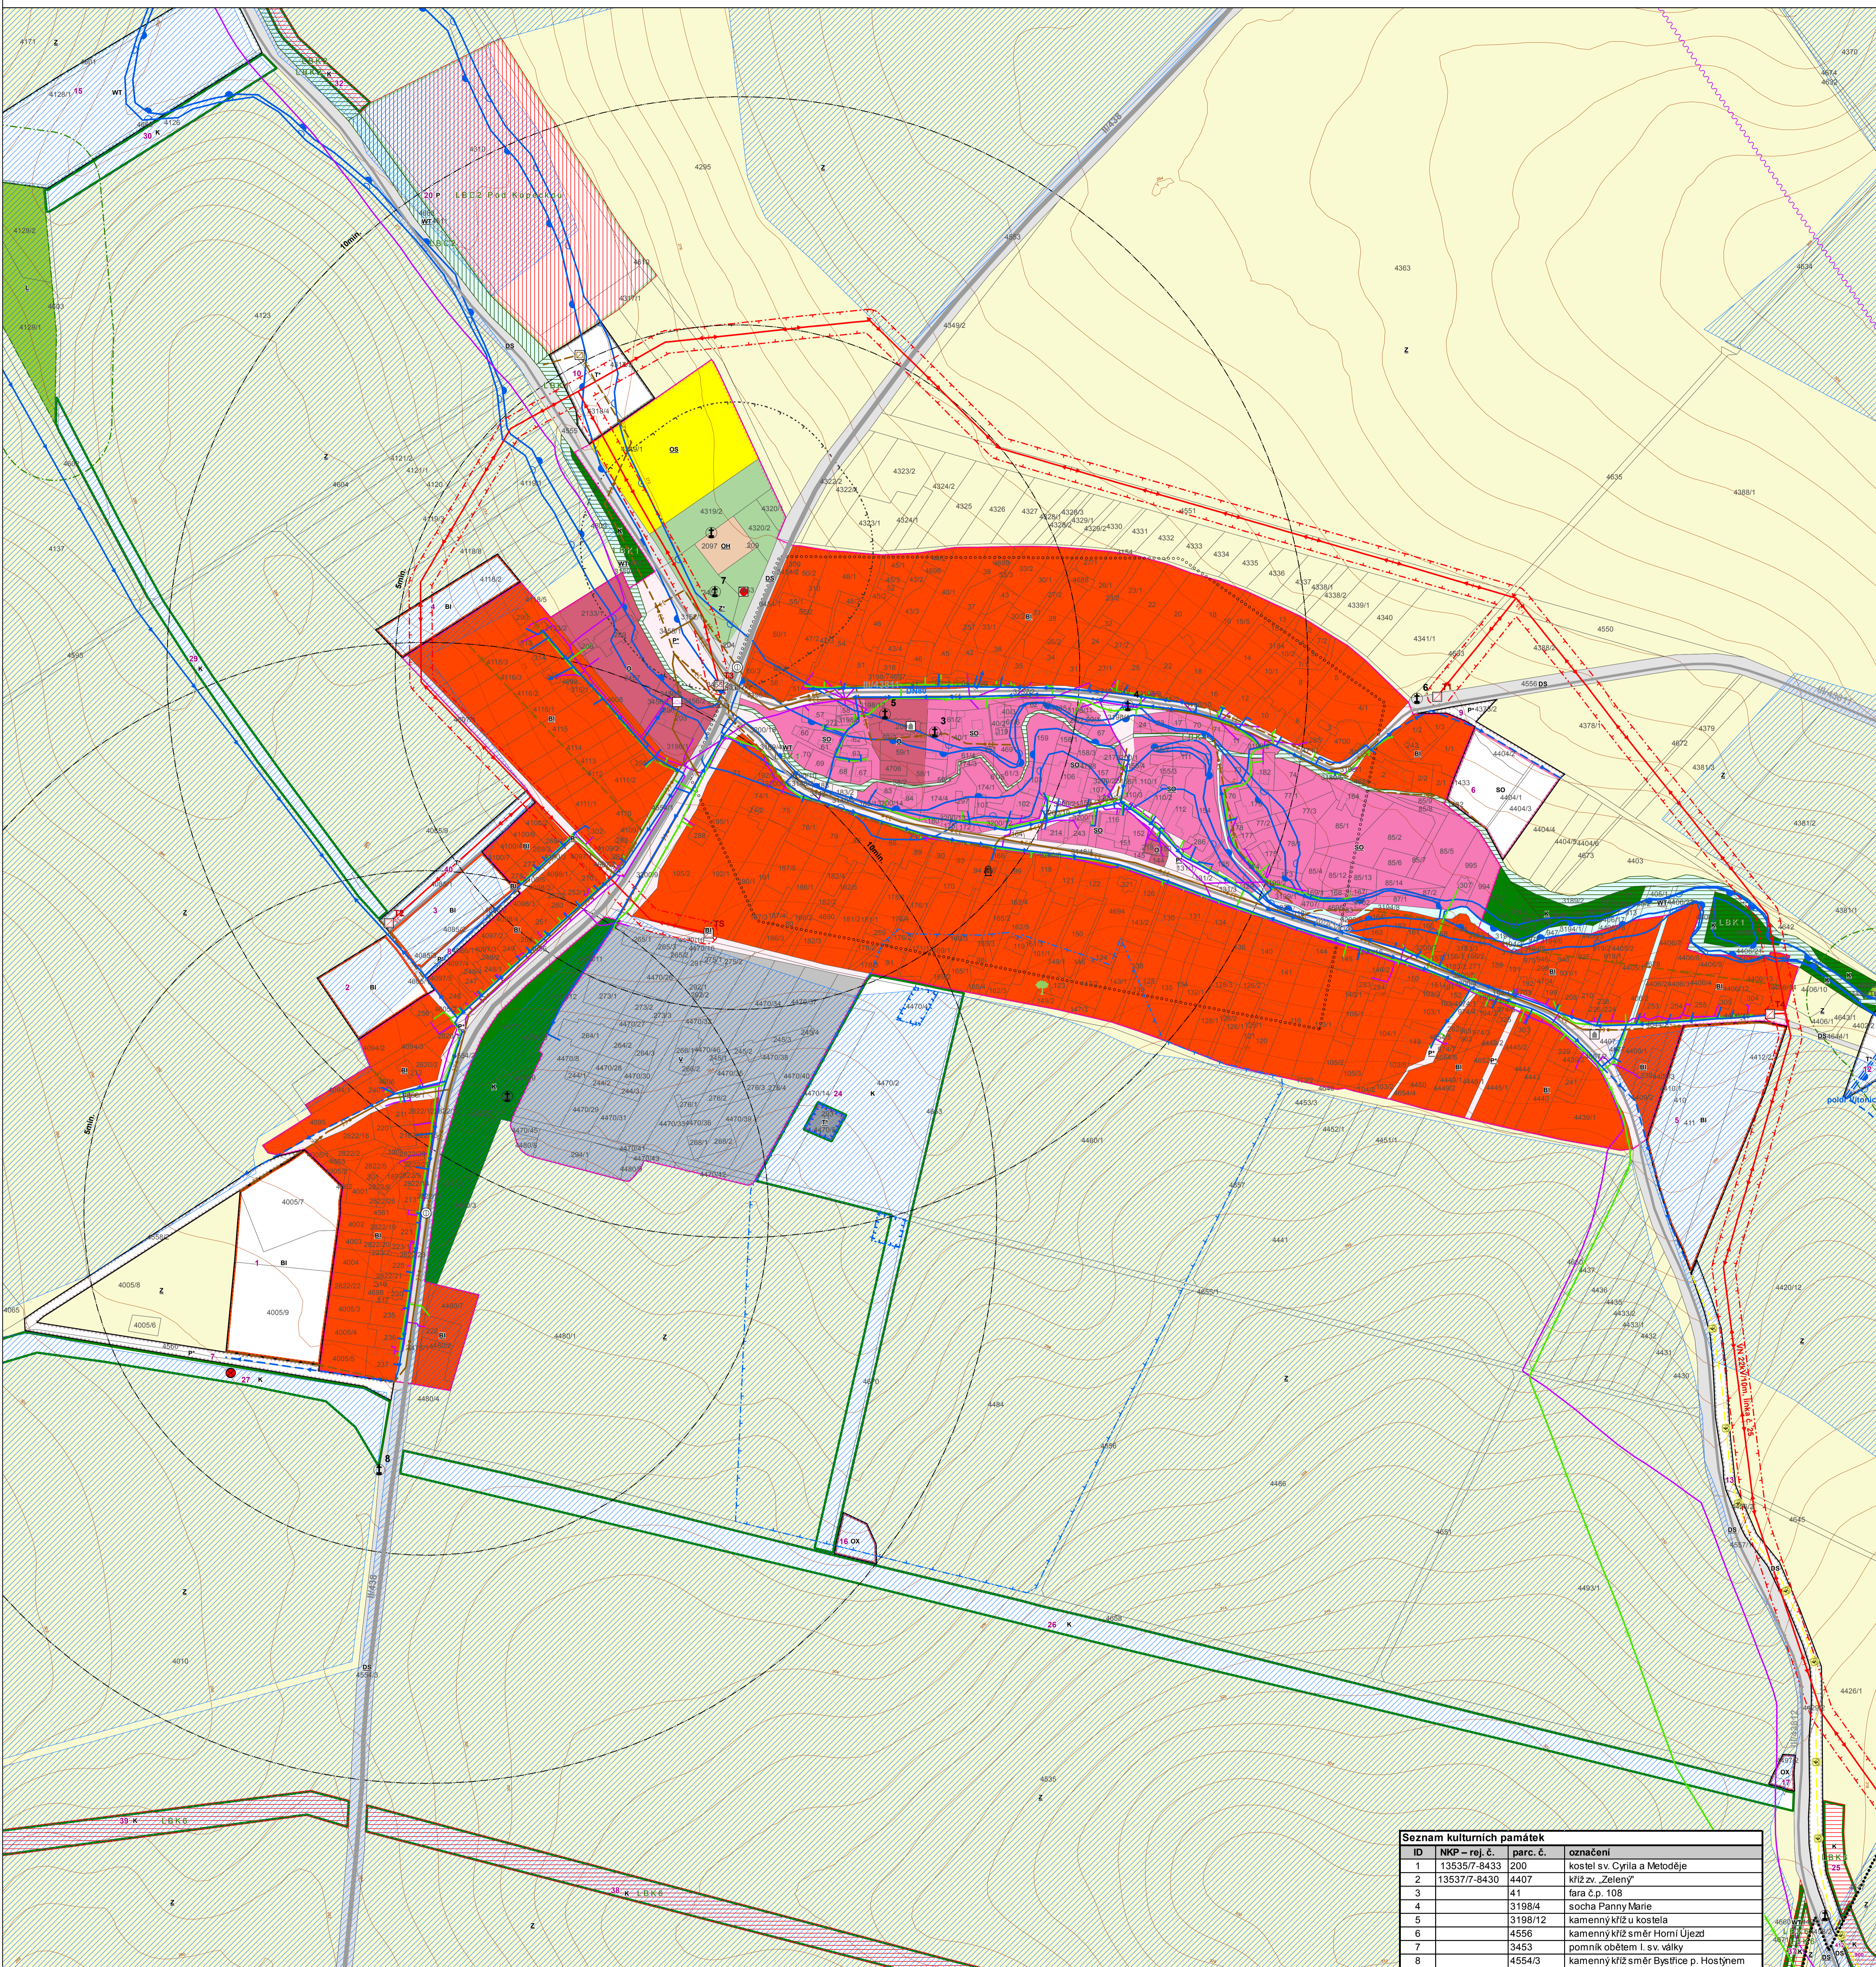

ID	NKP - rej. č.	parc. č.	označení
1	13535/7-8433	200	kostel sv. Cyrila a Metoděje
2	13537/7-8430	4407	klášter „Zelený“
3		41	fara č.p. 108
4		3198/4	socha Panny Marie
5		3198/12	kamenný kříž u kostela
6		4556	kamenný kříž směr Horní Ujezd
7		3453	pomník obětem I. sv. války
8		4554/3	kamenný kříž směr Bystřice p. Hostýnem

### Legenda

- fešené území
- zastavěné území k 1.7.2014
- zastavitelná plocha
- 15 číslo návrhových ploch
- biokoridory ÚSES - stav
- biokoridory ÚSES - návrh
- biocentra ÚSES - stav
- biocentra ÚSES - návrh
- vrstevnice 2m


### Plochy s rozdílným způsobem využití

- | STAV | NÁVRH | popis   |
|------|-------|---|
| BI   | BI    | plochy individuálního bydlení                 |
| OB   | OB    | plochy občanského vybavení                    |
| OS   | OS    | plochy pro sport a tělovýchovu                |
| OH   | OH    | plochy veřejných pohřebišť                    |
| OX   | OX    | plochy občanského vybavení specifických forem |
| SO   | SO    | plochy smíšené obytné                         |
| P    | P     | plochy veřejných prostranství                 |
| DS   | DS    | plochy pro silniční dopravu                   |
| V    | V     | plochy výroby a skladování                    |
| T    | T     | plochy technické infrastruktury               |
| WT   | WT    | vodní plochy a toky                           |
| Z    | Z     | plochy sídelní zeleně                         |
| K    | K     | plochy krajinné zeleně                        |
| P    | P     | plochy přírodní                               |
| Z    | Z     | plochy zemědělské                             |
| L    | L     | plochy lesní                                  |

### STAV NÁVRH

- nemovitá kulturní památka
- objekt v památkovém zájmu
- objekt požární ochrany
- pietní místo
- stará ekologická zátěž
- památný strom
- čistírna odpadních vod
- trafostanice
- základnová stanice
- autobusová zastávka
- vedení elektrické sítě VN 1-35 kV
- středotlaký plynovod
- telekomunikační kabel
- radioreléová trasa
- protipovodňová hráz
- vodovodní síť
- jednotná kanalizace

- cyklostezka
- silnice II. tř.
- silnice III. tř.
- ochranné pásmo elektrické sítě
- archeologické naleziště (II. kategorie)
- záplavové území Q100
- záplavové území Q20
- území určené k rozlivům povodní
- OP vodního zdroje I. stupně
- OP vodního zdroje II. stupně
- plochy meliorací
- pásmo 50m od lesa
- ochranné (pietní) pásmo hřbitova
- docházková vzdálenost zastávek hromadné dopravy

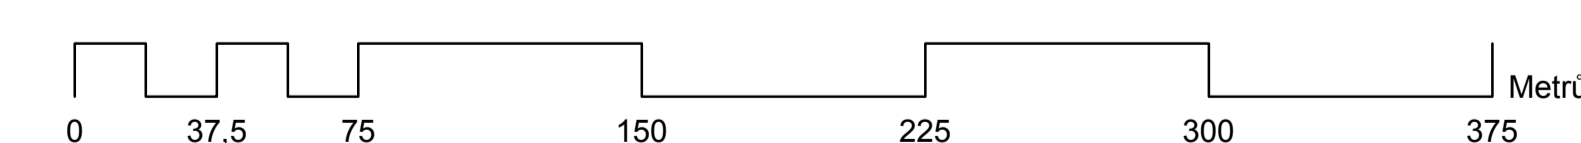

výtisk č.: \_\_\_\_\_

otisk autorizačního razítka: \_\_\_\_\_

### PŘÍLOHA č. 4



GENERALNÍ PROJEKTANT: Ing. Lubor Sawicki   autorizovaný architekt ČKA 03654   Ohrada 1854, 755 01 Vsetín   gsm +420 604 859 088   www.t-raum.cz	Č. ZAKÁZKY: 04-14	DATUM: říjen 2015
PORÍZOVATEL: Městský úřad Bystřice pod Hostýnem, odbor územního plánování a stavebního řádu	ÚZEMNÍ PLÁN VÍTONICE KOORDINAČNÍ VÝKRES - VÝŘEZ ZASTAVĚNÉHO ÚZEMÍ	MĚRÍTKO: 1:2 000
		Č. VÝKRESU: B/II.2

Celé správní území obce:  
- je situováno v ochranném pásmu radiolokačního zařízení Ministerstva obrany  
- je územím s archeologickými nálezy ve smyslu zák. č. 20/1987 Sb., o státní památkové péči