



ÚZEMNÍ PLÁN VÍTONICE


TECHNICKÁ INFRASTRUKTURA

Legenda

- řešené území
- zastavěné území k 1.7.2014
- zastavitelná plocha
- navrhované plochy vč. čísla 15
- vrstevnice (po 2m)

STAV NÁVRH

- čistírna odpadních vod
 - trafostanice
 - základnová stanice
 - vedení elektrické sítě VN 1-35 kV
 - středotlaký plynovod
 - telekomunikační kabel
 - radioreléová trasa
 - protipovodňová hráz
 - vodovodní síť
 - jednotná kanalizace
 - ochranné pásmo elektrické sítě
 - území určené k rozlivům povodní
 - OP vodního zdroje I. stupně
 - OP vodního zdroje II. stupně
- celé správní území obce je situováno v ochranném pásmu radiolokačního zařízení Ministerstva obrany

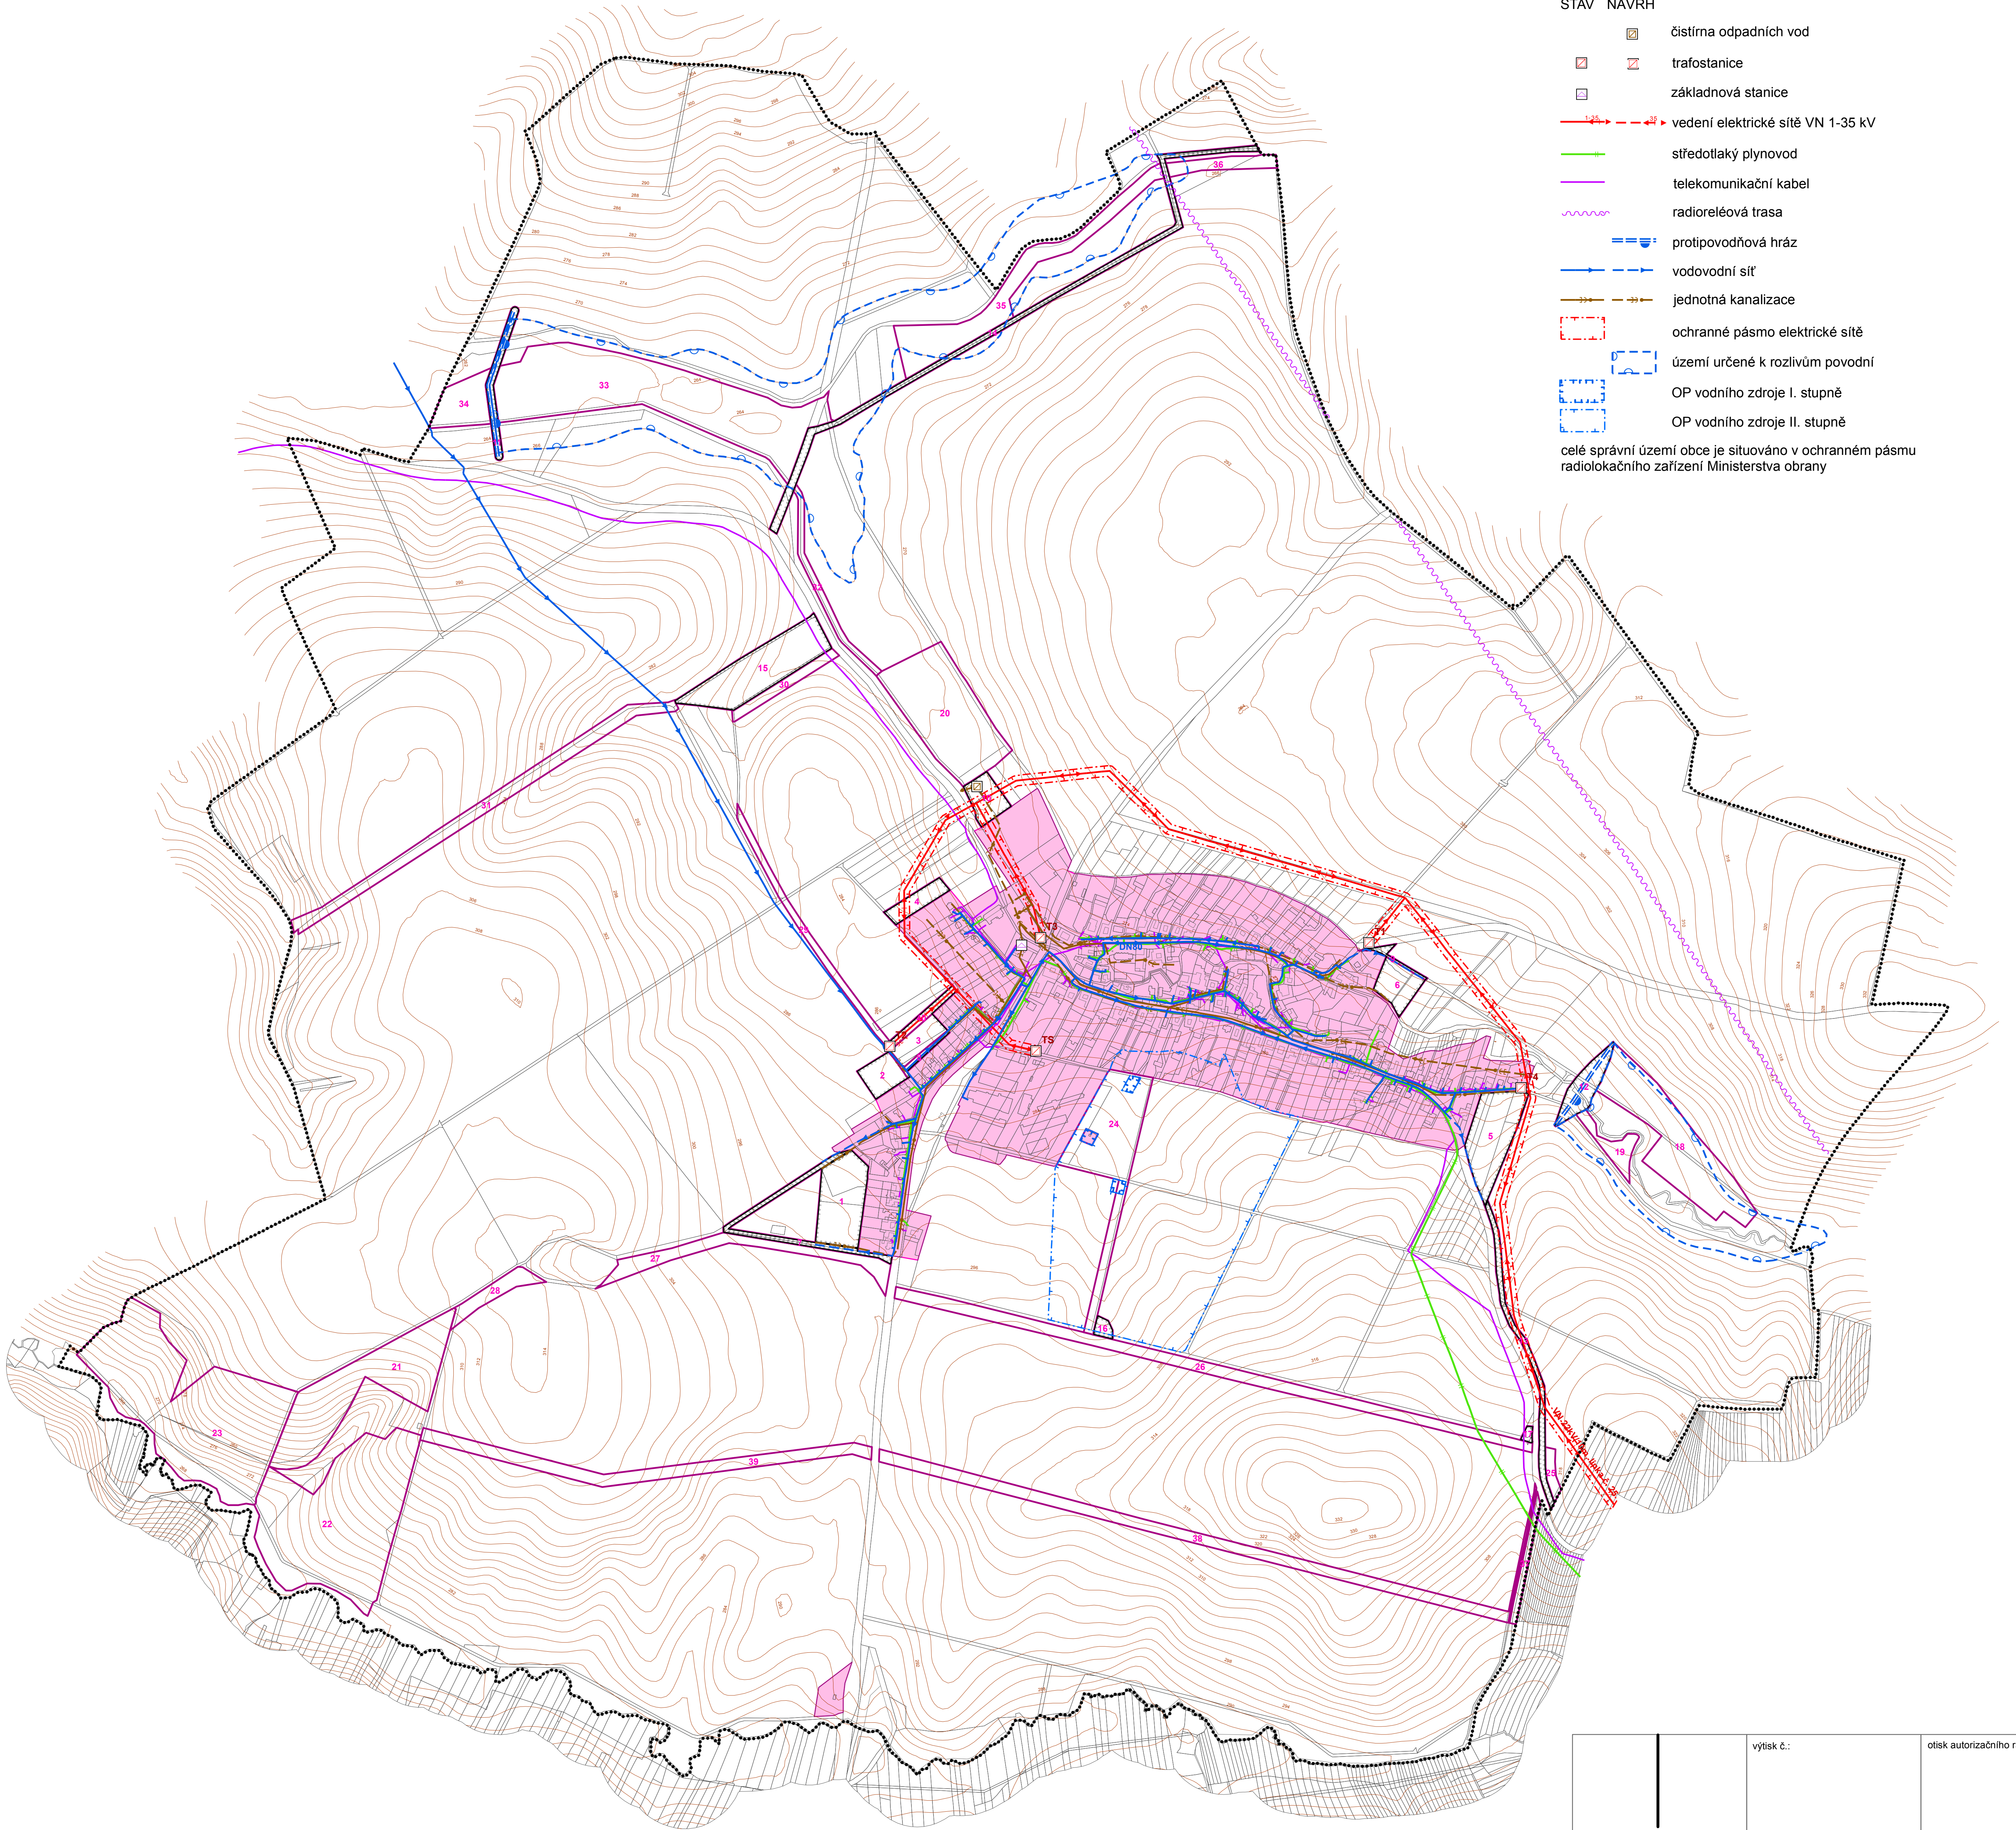

	výtisk č.:	otisk autorizačního razítka:
--	------------	------------------------------

PŘÍLOHA č. 4



GENERÁLNÍ PROJEKTANT: Ing. Lubor Sawicki autorizovaný architekt ČKA 03654 Ochrada 1854, 755 01 Vsetín gsm +420 604 859 068 www.t-traum.cz		
POŘIZOVATEL: Městský úřad Bystrčice pod Hostýnem, odbor územního plánování a stavebního řádu	Č. ZAKÁZKY: 04-14	DATUM: říjen 2015
ÚZEMNÍ PLÁN VÍTONICE TECHNICKÁ INFRASTRUKTURA	MĚŘÍTKO 1:5 000	Č. VÝKRESU B/II.5

